



uscita fumi Ø 150

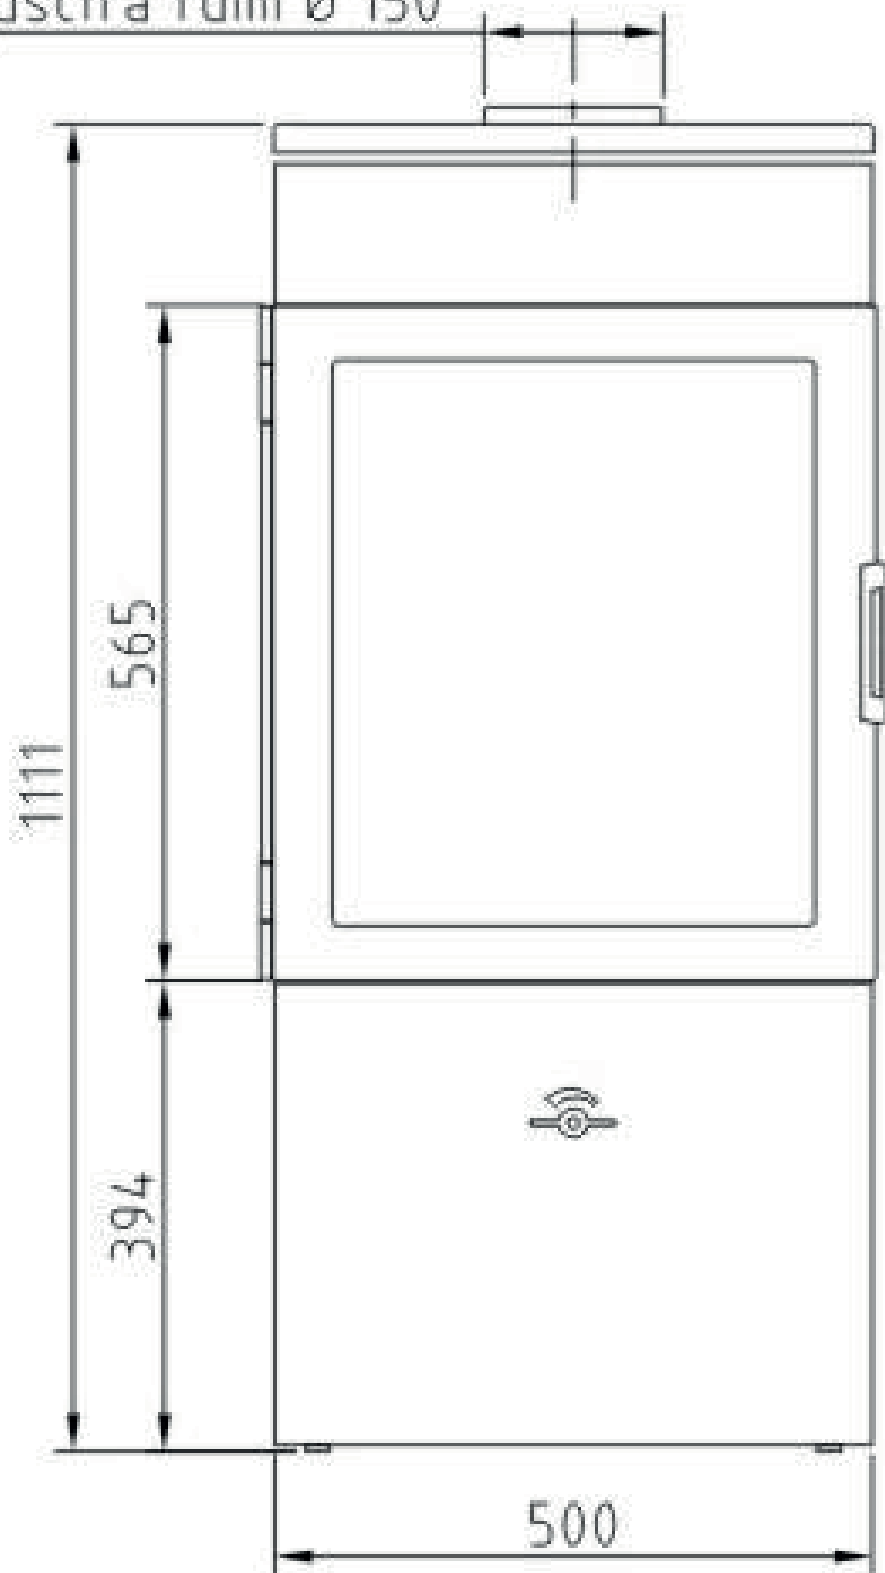

Centro uscita fumi post. 990

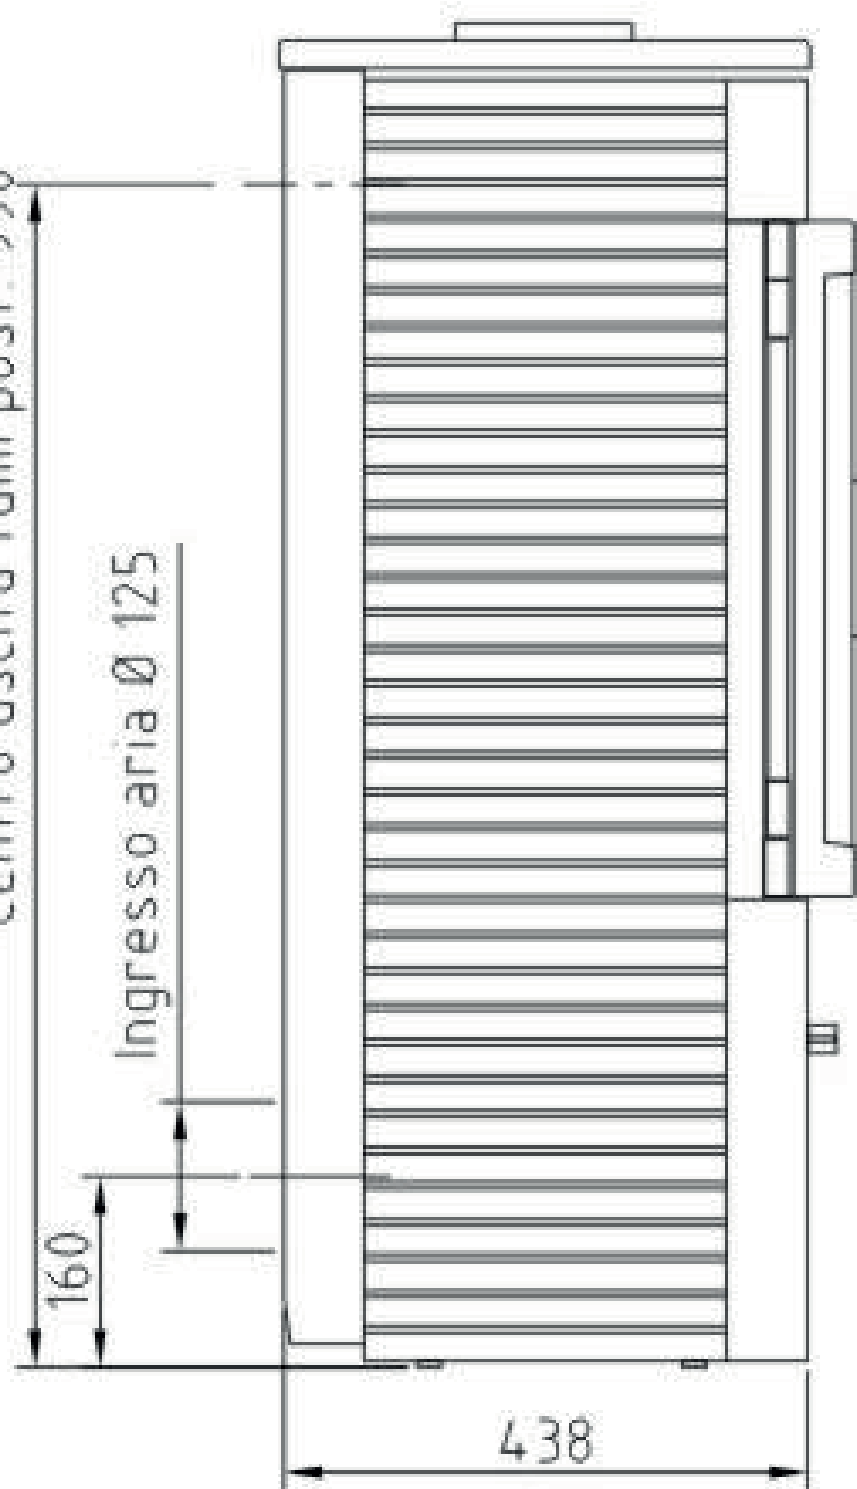

Ingresso aria Ø 125

